

()* Fläche in Klammern = anrechenbare Fläche gem. Baugesetz




Grundriss Dachgeschoss

M. 1:100 | Format A3

MFH BERNSTRASSE 84, STETTLEN

SCHÄR BURI ARCHITEKTEN BSA SIA

07.03.2024

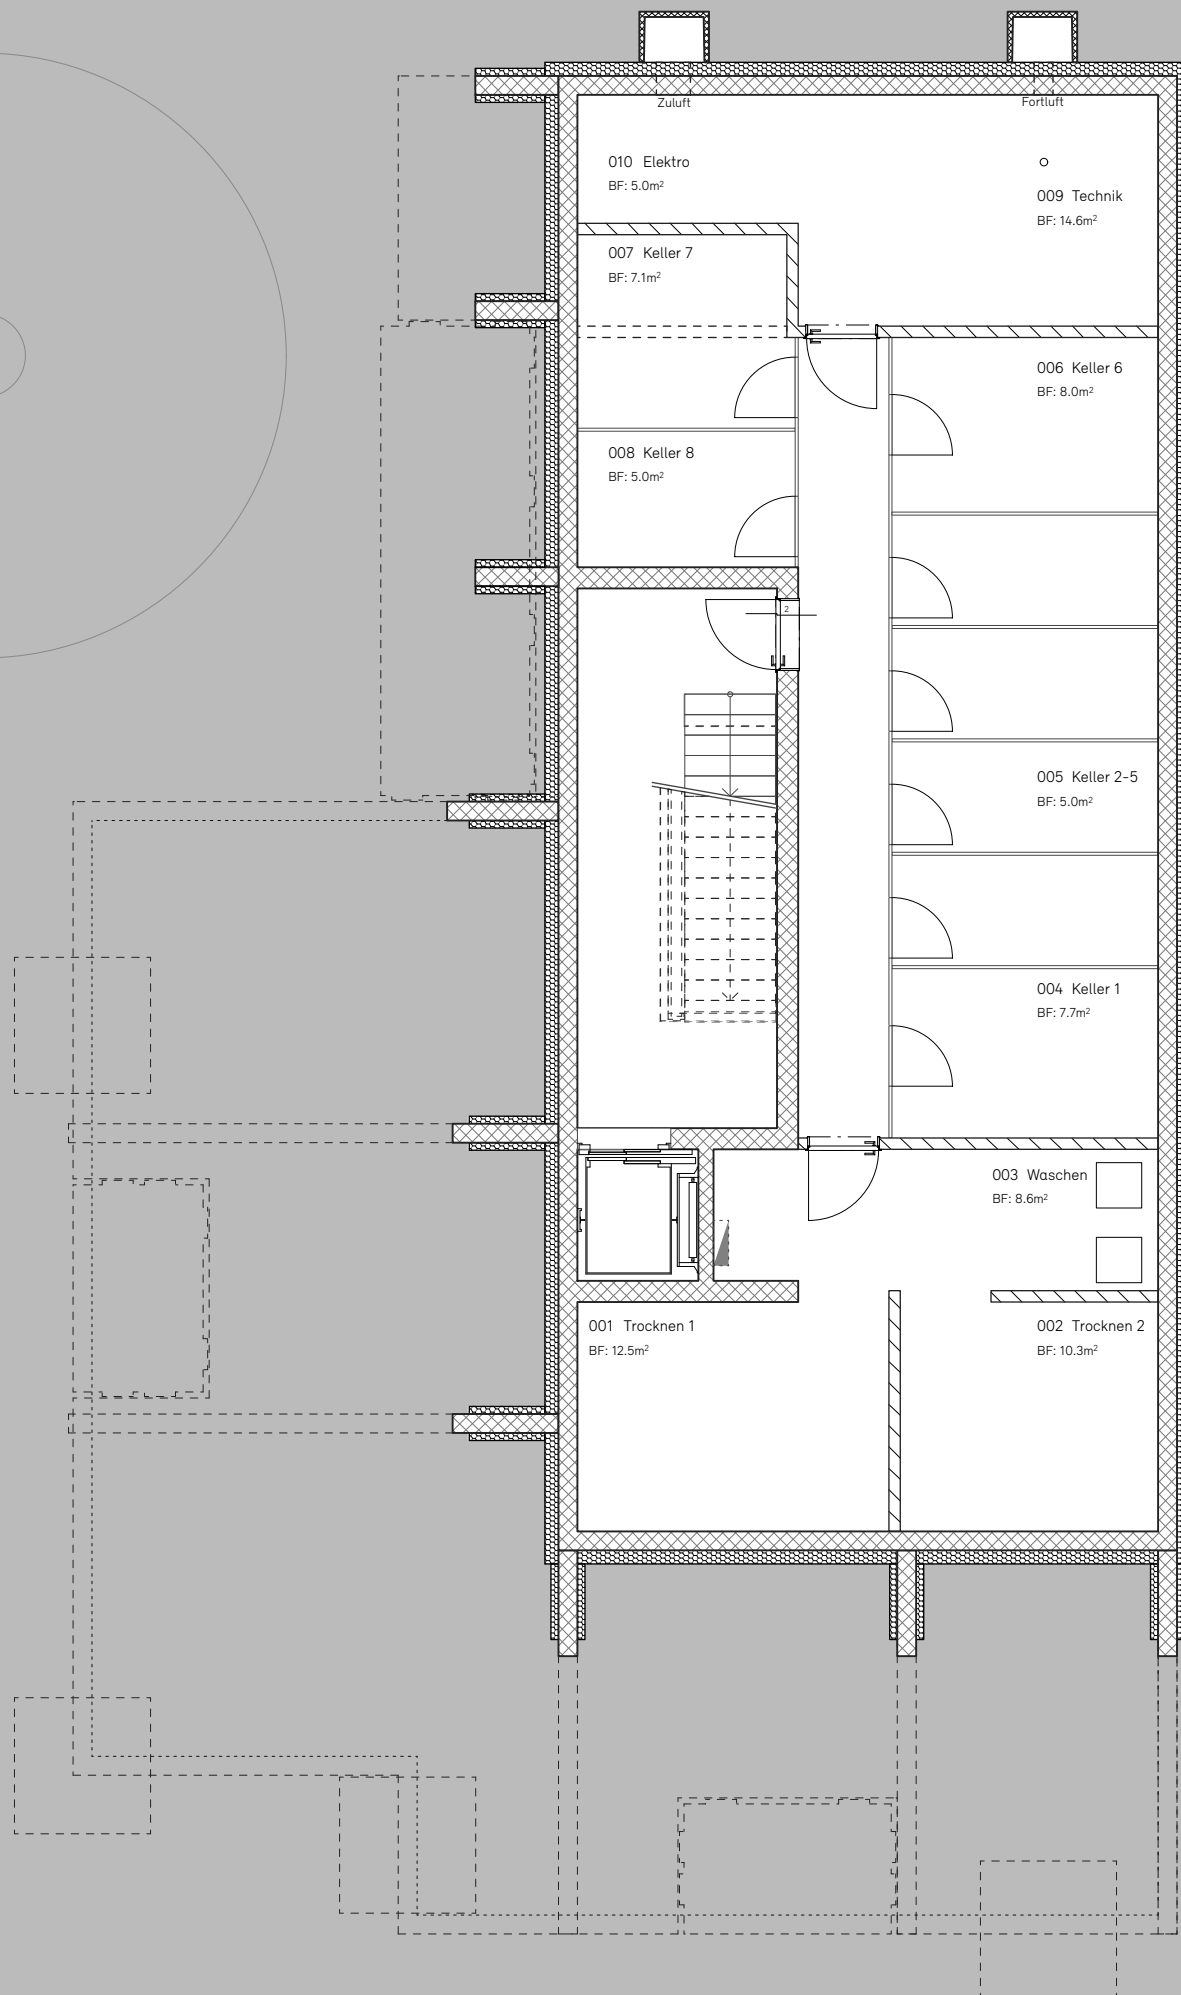

0 10

