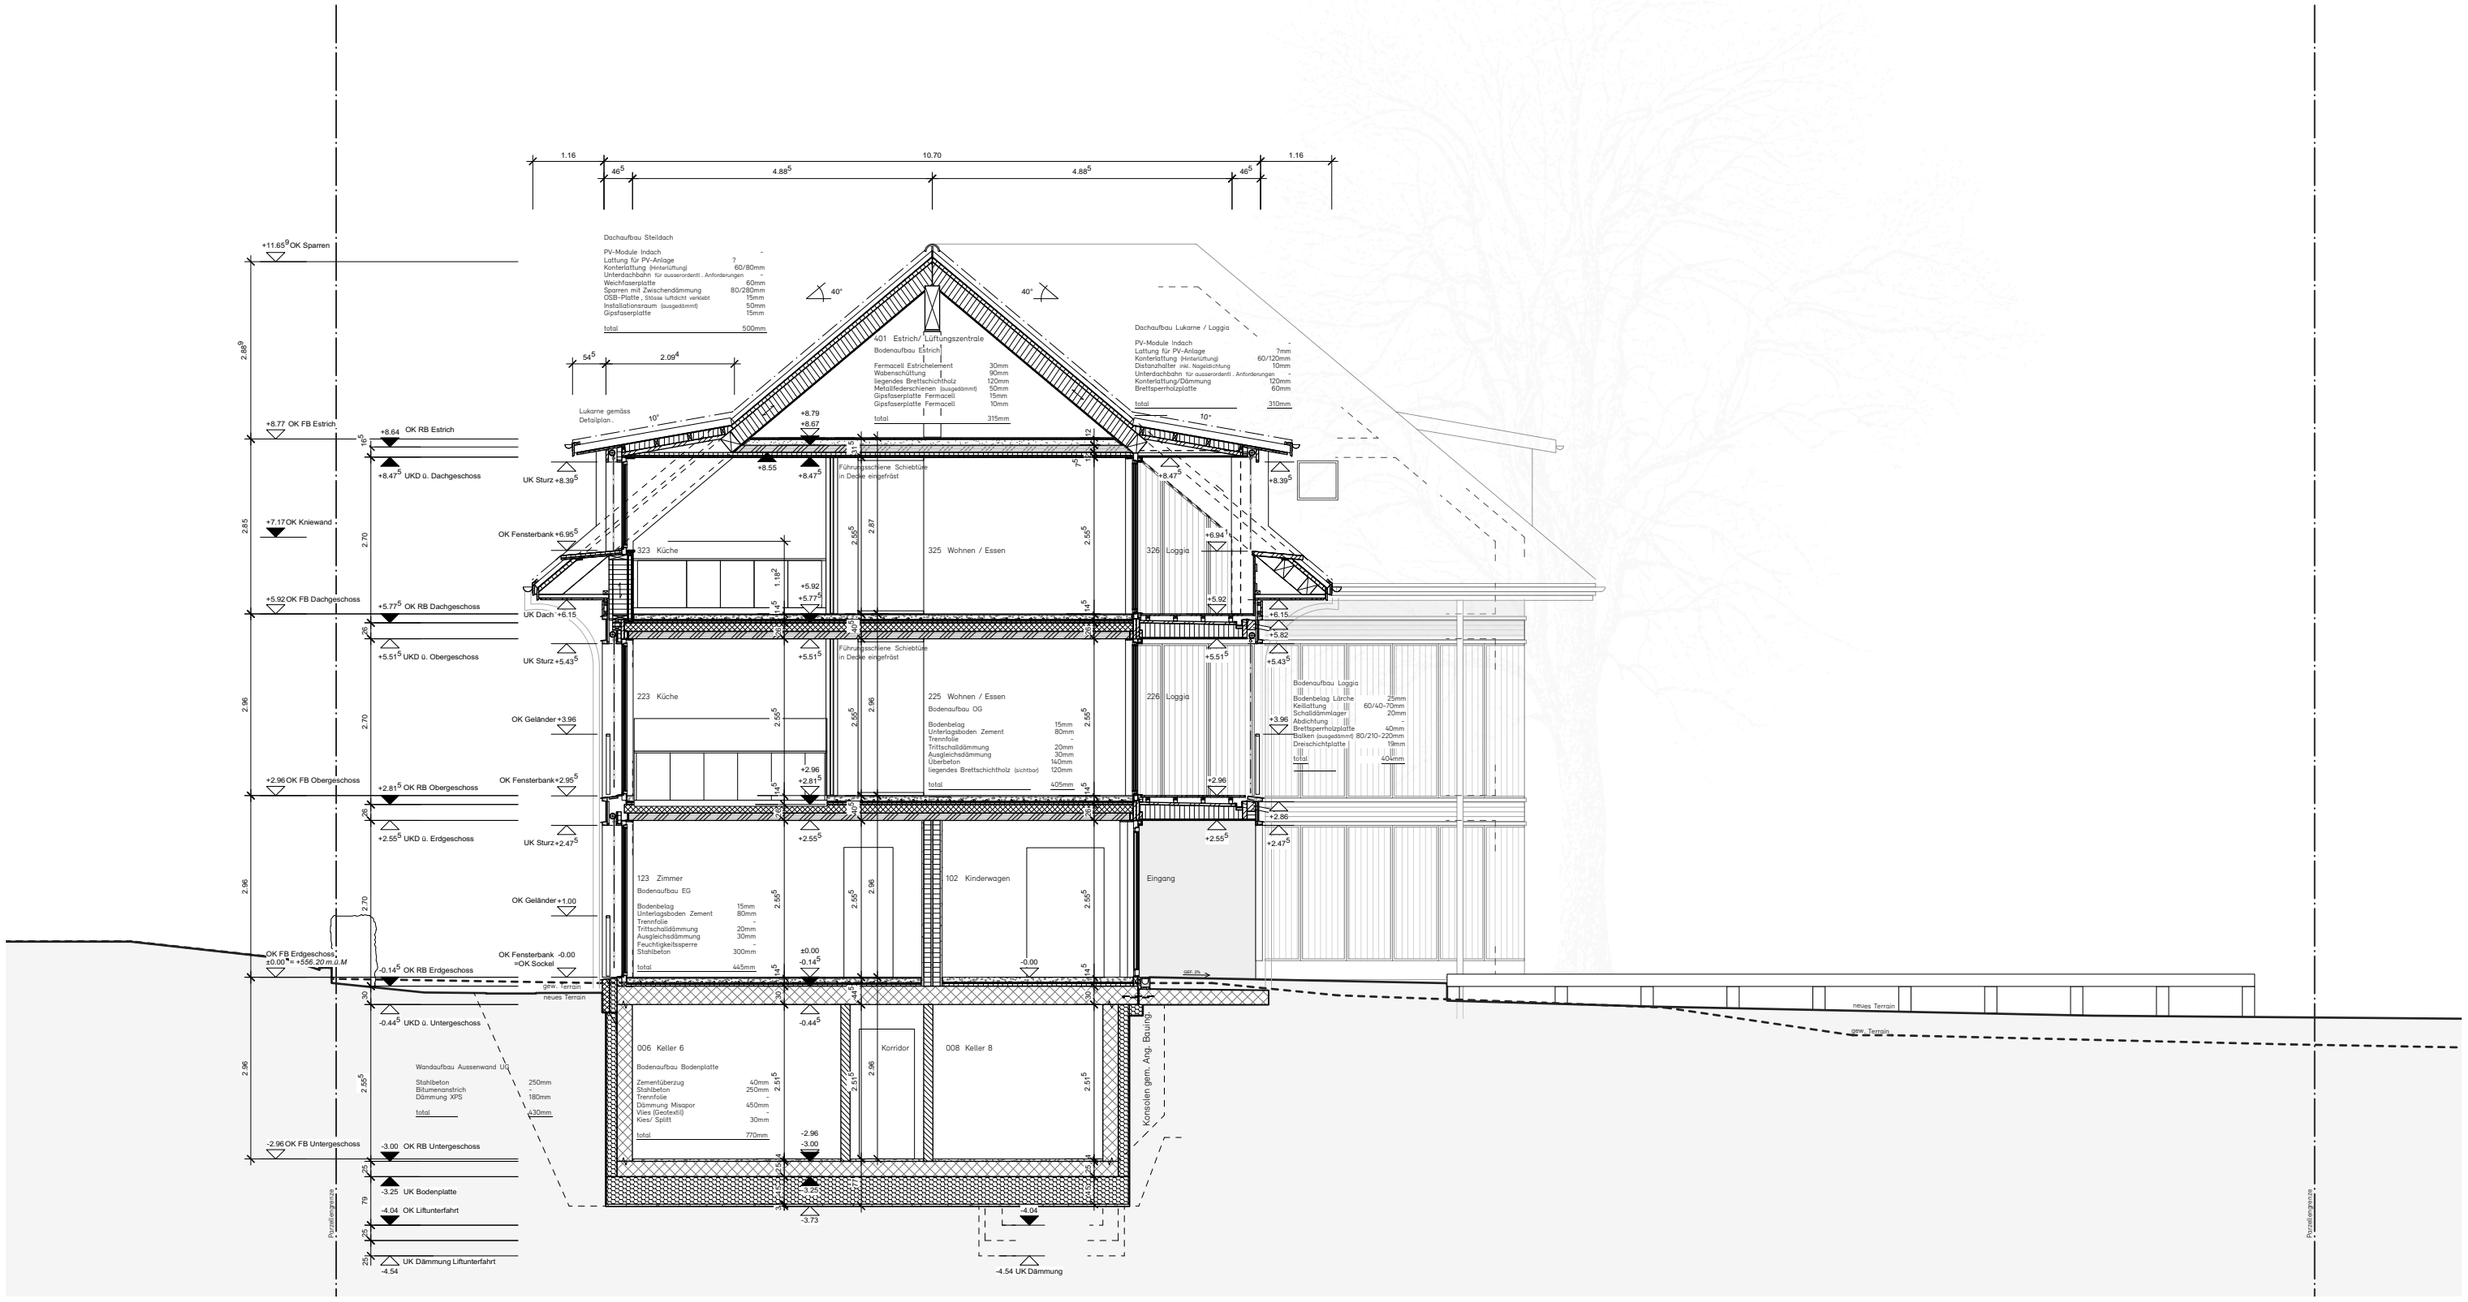

Schnitt A – A

M. 1:100 I Format A3

MFH BERNSTRASSE 84, STETTLEN

SCHÄR BURI ARCHITEKTEN BSA SIA

07.03.2024